

Bauherr : CVJF Ferienhaus Braunwald / Basel, 4414 Füllinsdorf  
Objekt : Wettsteinhaus, 8784 Braunwald

Nummer: 01

# Grundriss Untergeschoss

Mst: 1:50



Dat: 07.03.2013

Rev:

Holzbau AG 8784 Braunwald  
Tel: 055 643 31 40 Fax: 055 643 24 50

Pl.- Gr.

Gez: je

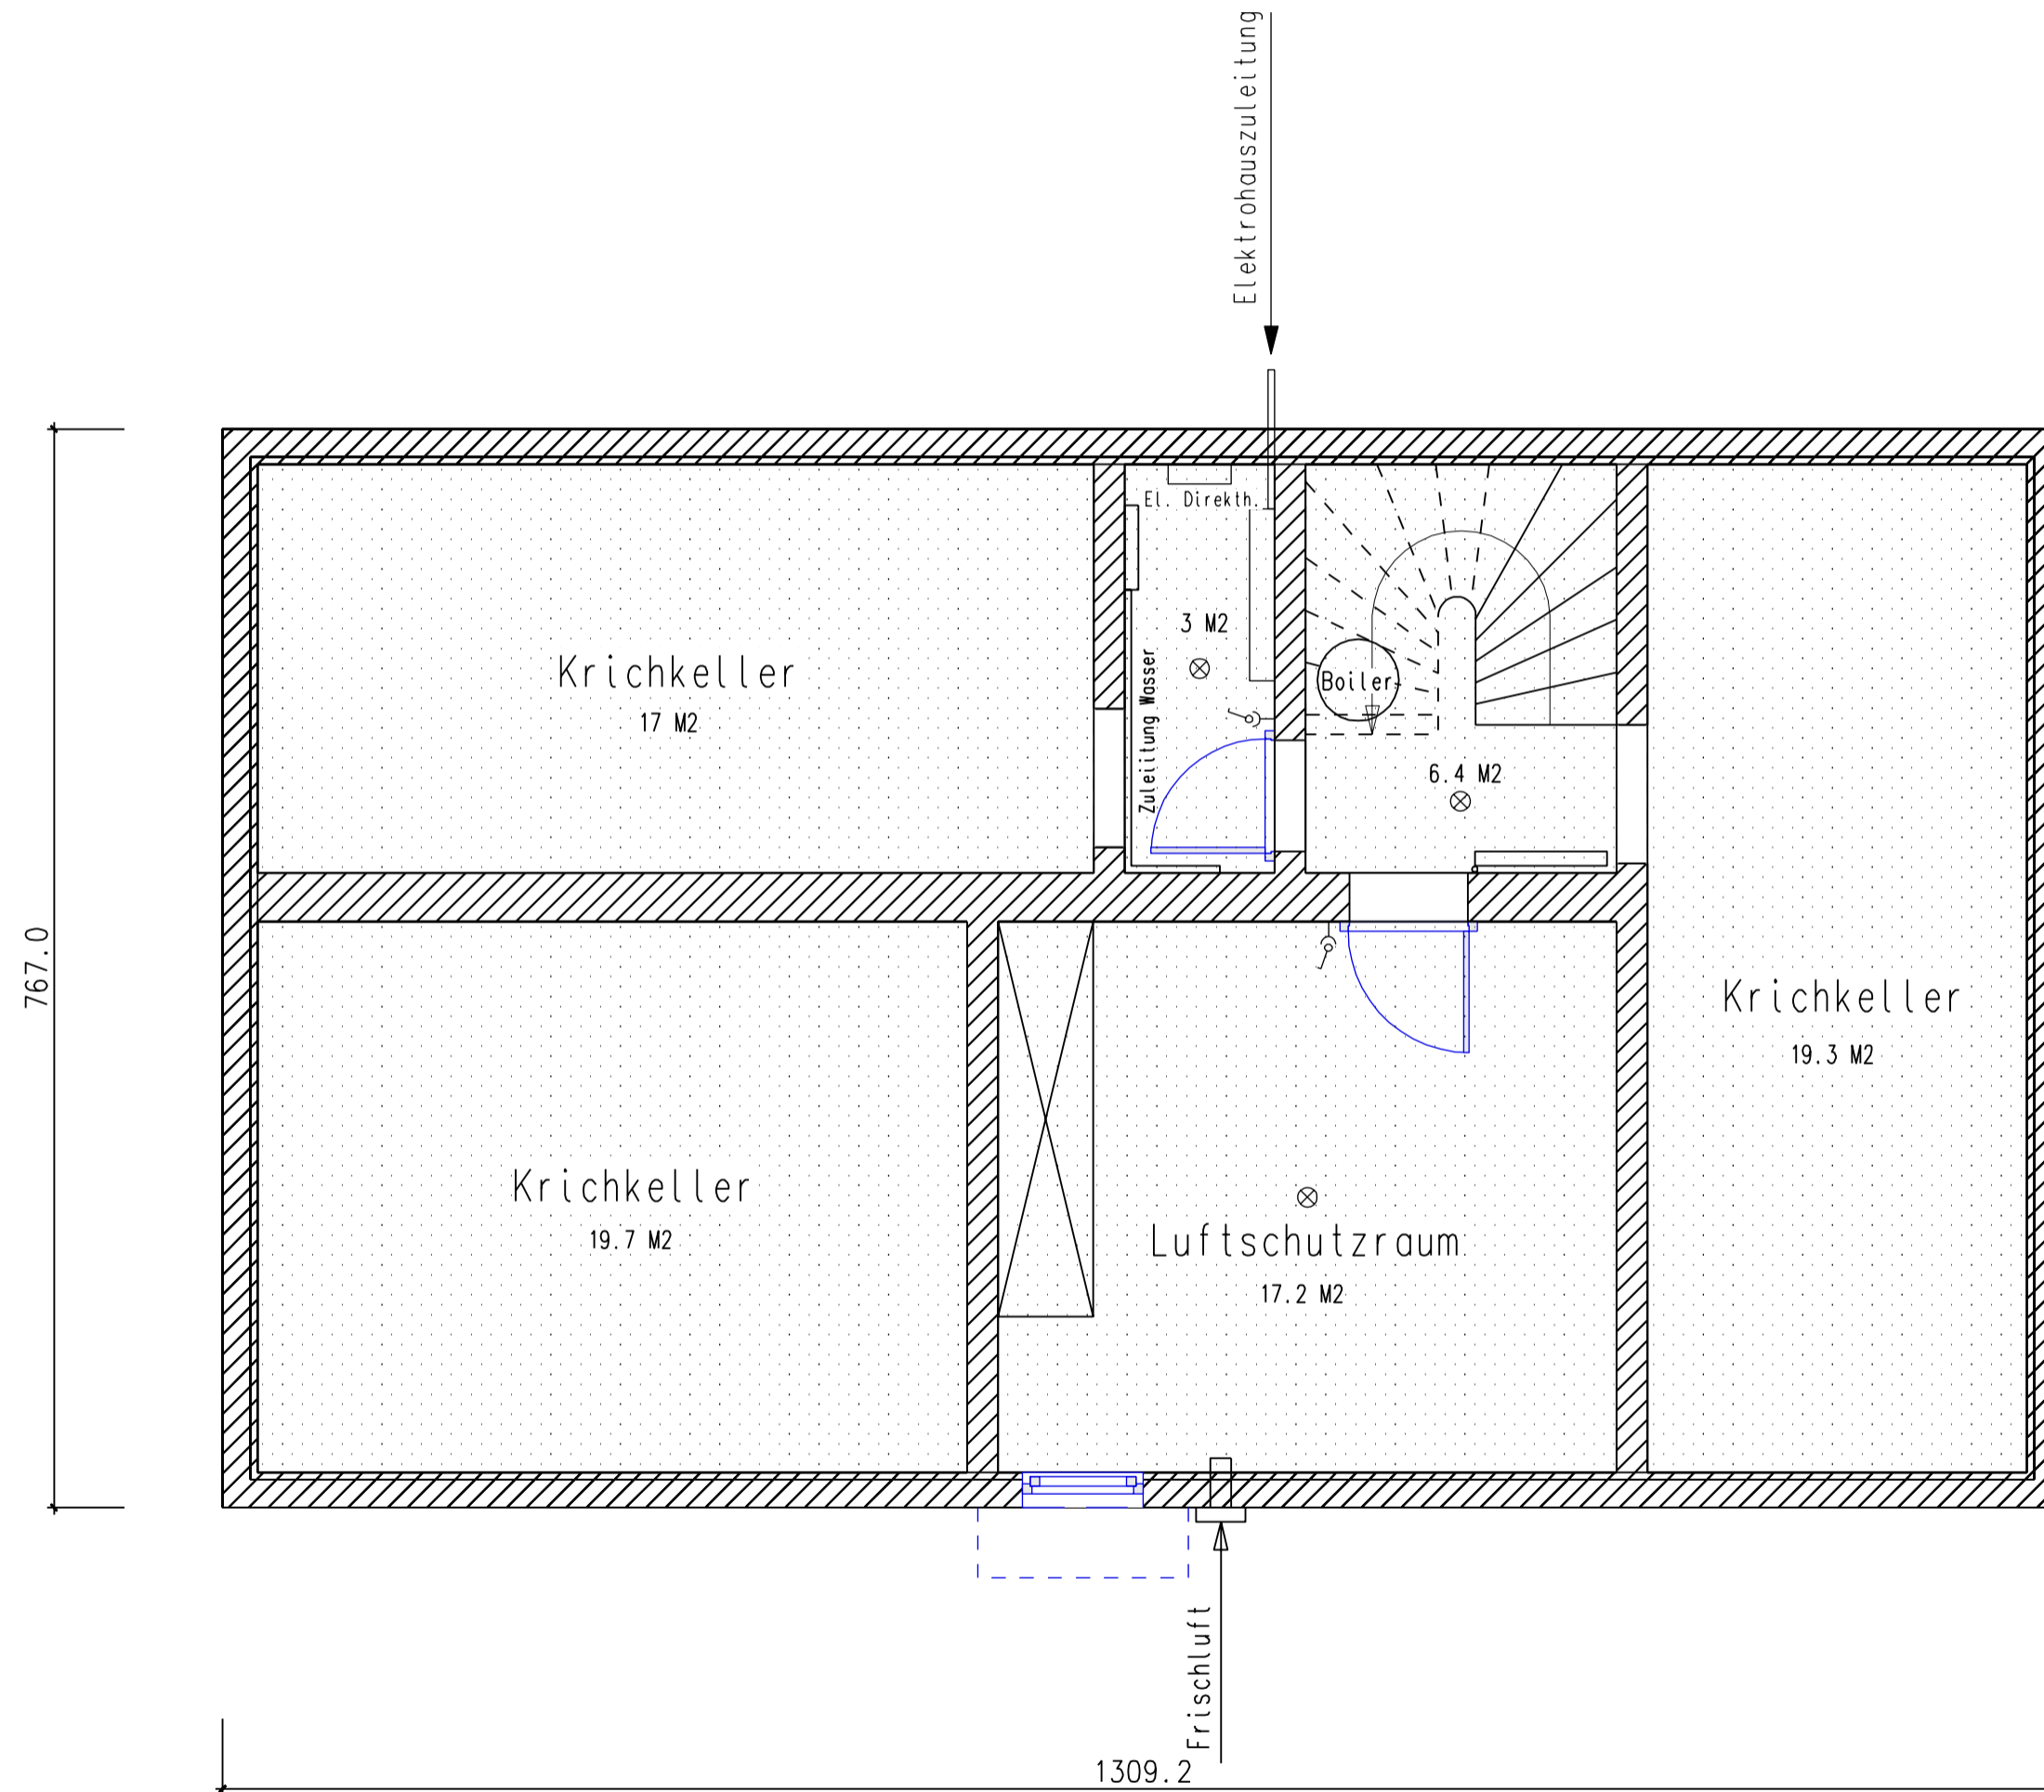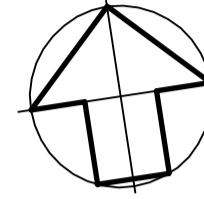

Grundriss Untergeschoss Mst: 1:50